

AROSTAŁOMIŹNYSKI  
B-4001 omzta  
ul. Szosa Zambrowska 1/27  
tel. 862156933 fax. 862156904

Województwo: podlaskie

Powiat: łomżyński

Jednostka ewidencyjna: 200706-2, Przytuły


Obrah: 0012, Przytuły

Działka: 194/1

PL.PZGK.5992.BDOT500

Id materiału

GN u. Cez 22 88 2 021  
MAPA ZASADNICZA  
SKALA 1:500

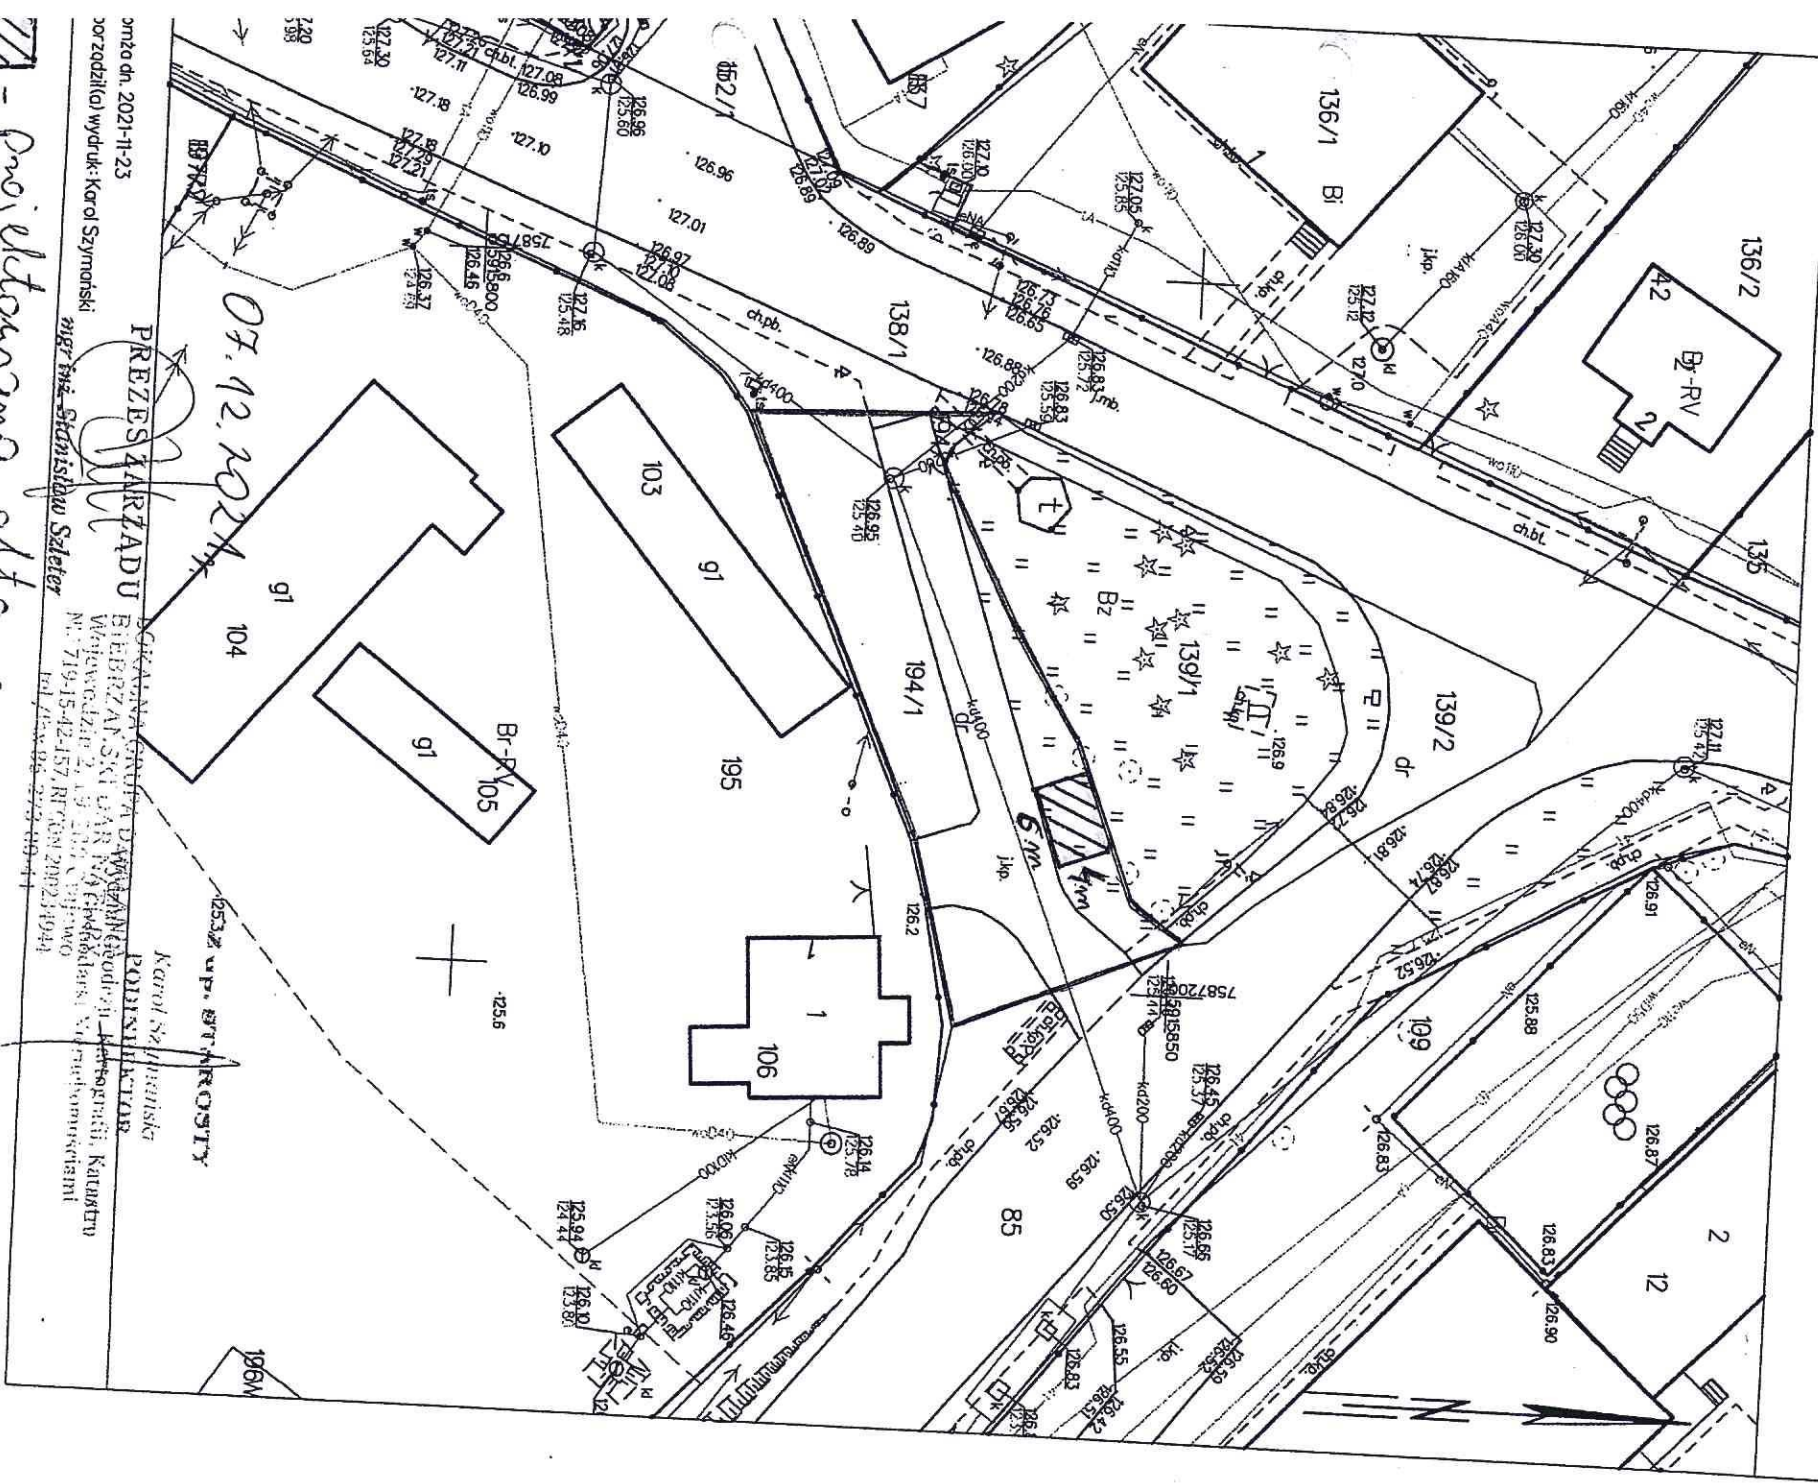

07.12.2024

PREZES KARTADU

OGAŁOŃNA CIĘTA DWA  
BIEBZAN SKI CAR 106  
Wielogłaz 2, 13 200 C  
Nr: 719-15-42-157, RTGON 200234944  
tel. 42 66 96 979 89 44

- projektowana otwona po gromy 2 działke 139/1

Karol Szymaniski  
POIMNIKTAD  
Kierownik Kabinetu

omzta dn. 2021-11-23

porządki (a) wydruk: Karol Szymaniski

mgr inż. Stanisław Satek