


| | |
|------------------------------------------------------|-----------------------------------------------------------------------------------|
| zasięg geodezyjny i kartograficzny | Starostwo Powiatowe w Augustowie ul. 3 Maja 29, 16-300 Augustów 1108-9/2014 |
| Historia i dane techniczne | KOPIA MAPY ZASADNICZEJ |
| Data wykonania kopii | AUGUSTÓW dn. 15.11.2021 r. |
| Limit, nazwisko i podpis osoby reprezentującej organ | |

KOPIA MAPY ZASADNICZEJ - skala 1:500

Województwo: PODLASKIE
Powiat: AUGUSTOWSKI
Jednostka ewidencyjna: 200103_2 Bargłów Kościelny
Obręb ewidencyjny: 0002 Bargłów Kościelny
Działka ewidencyjna: 405/2
sporządził(a): Halina Granacka

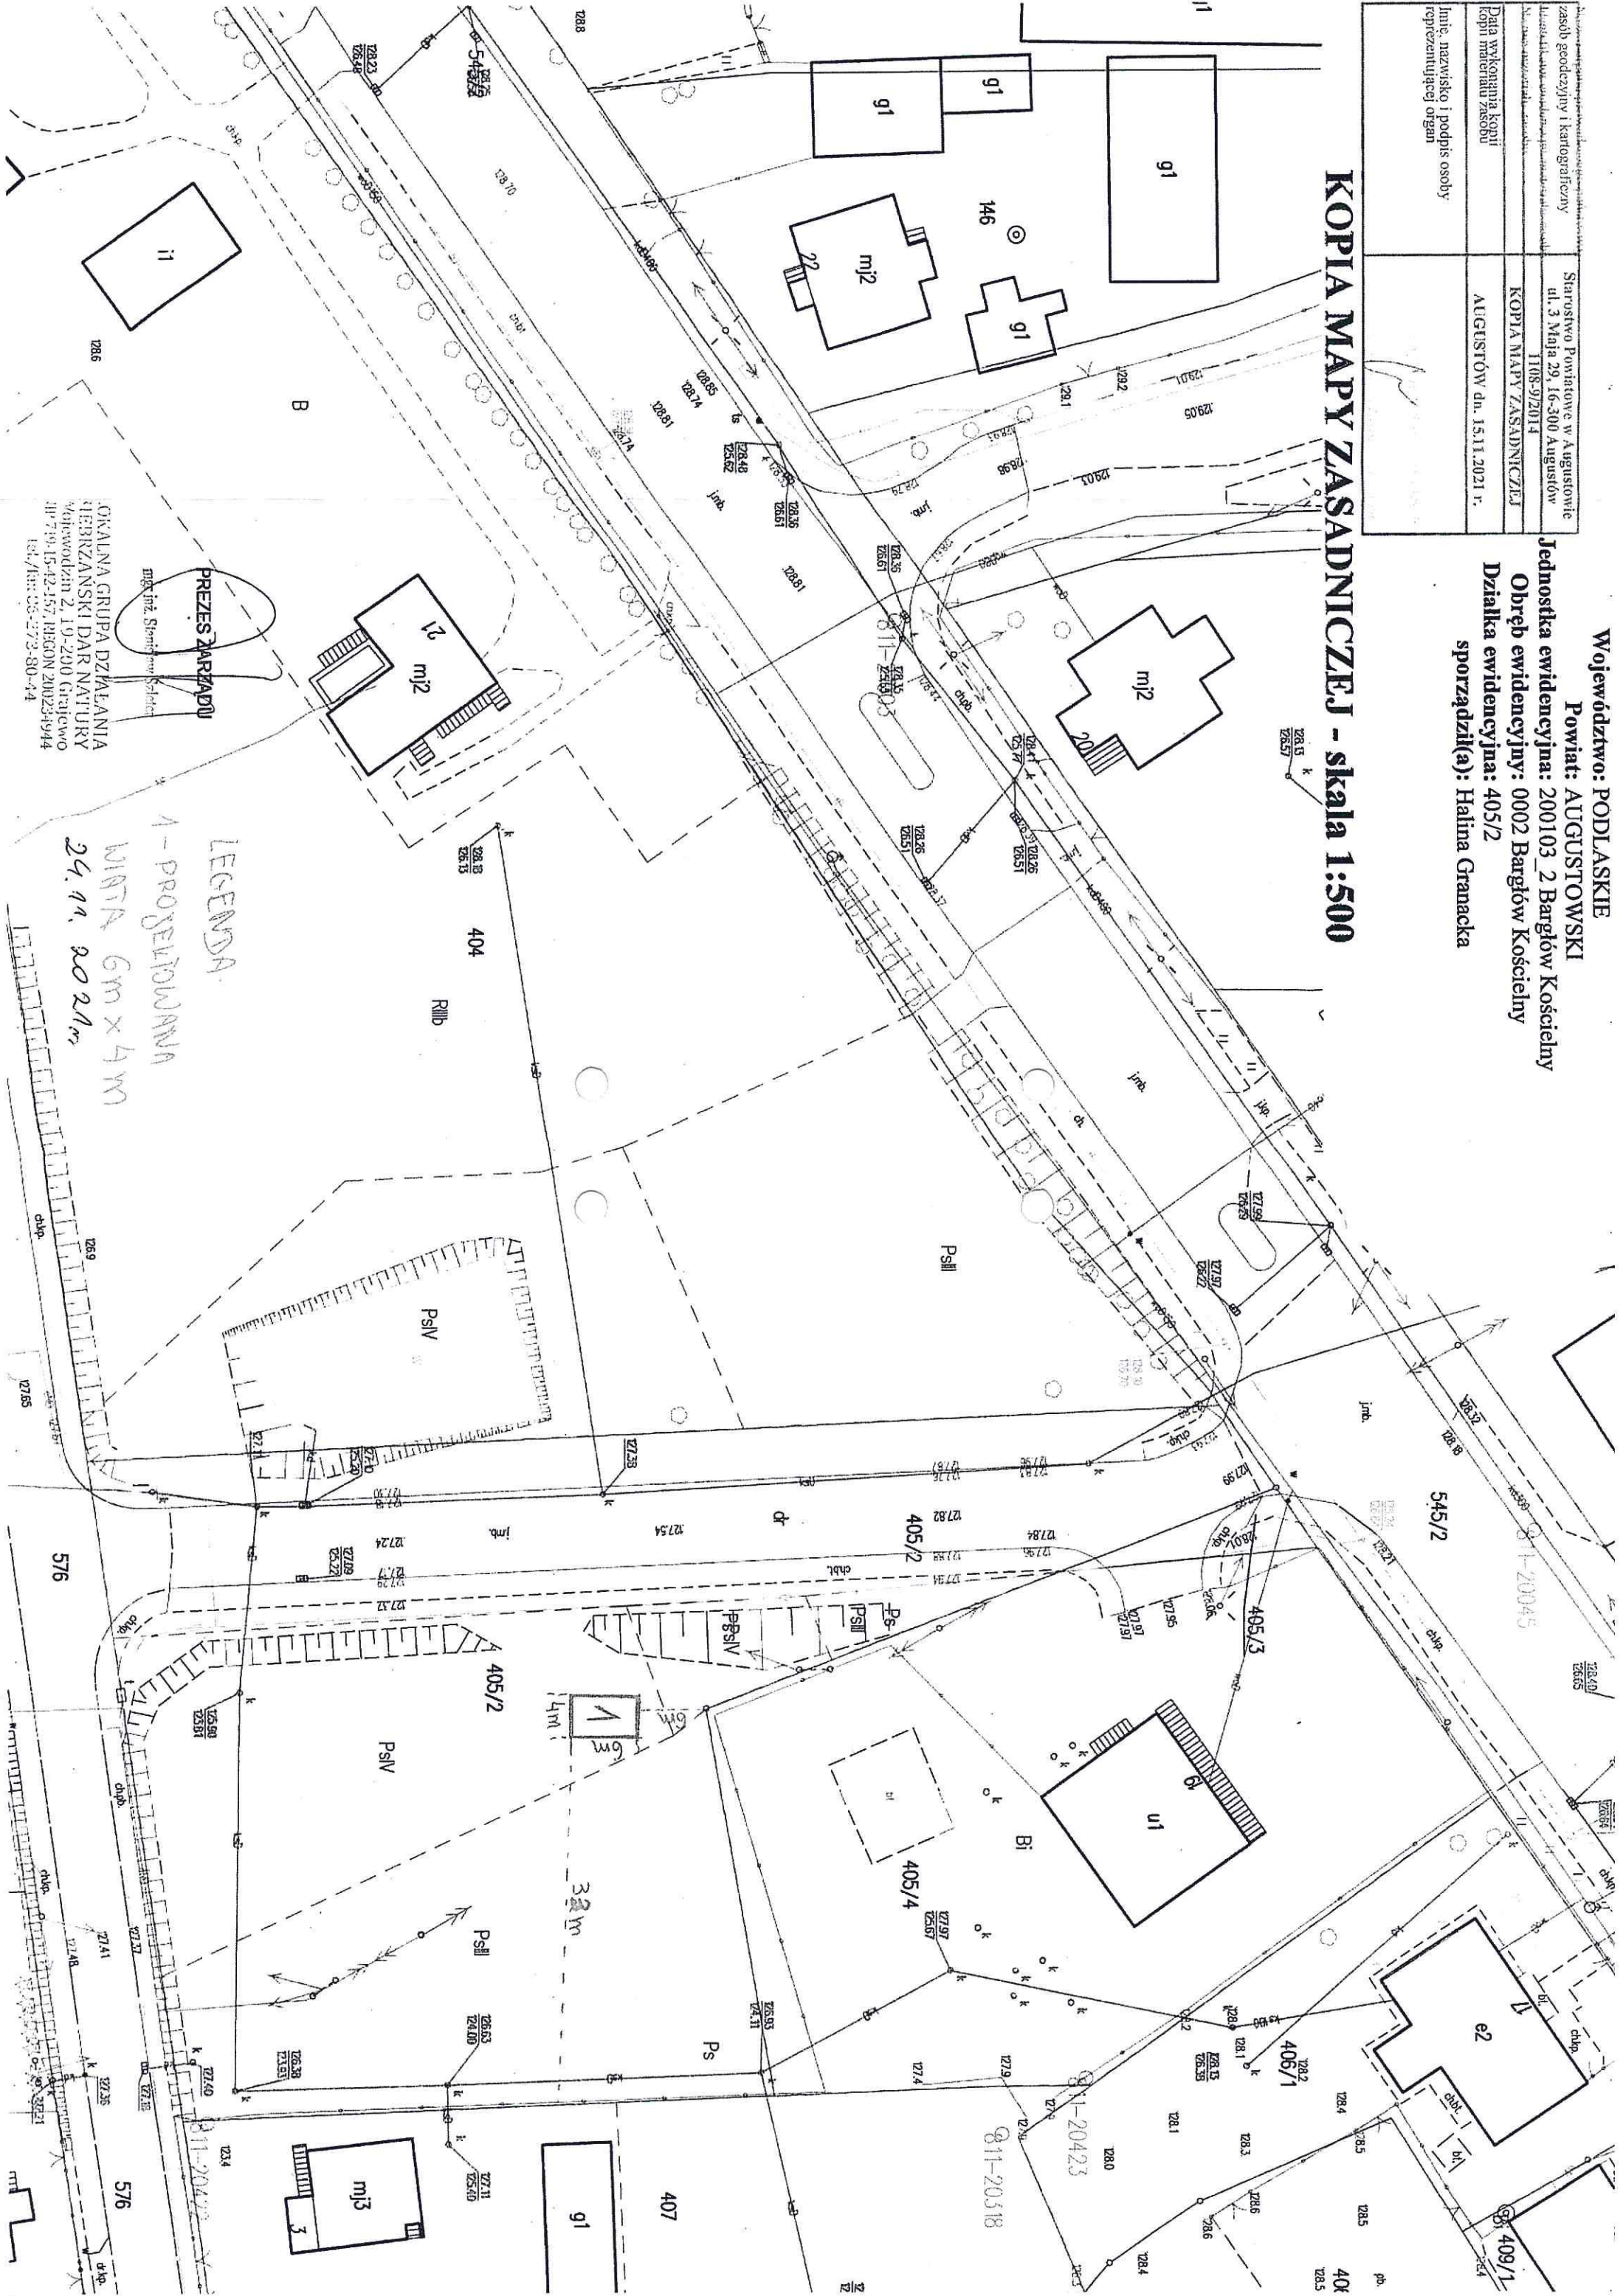

LEGENDA
1 - PROJEKTYOWANA
WINTA 6m x 4m
24.11.2021m

OKALNA GRUPA DZIAŁANIA
HEBRZANSKI DAR NATURY
 Wskazownik 2.19-200 Grafowo
 ul. 719.15-42-157, MIEJSC 20023-1944
 tel./fax: 08-272-80-44